

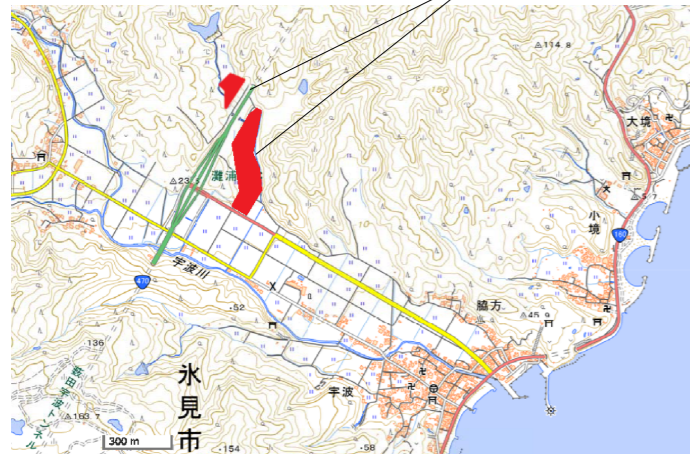



計画地：水見市宇波

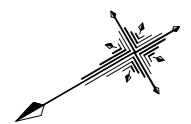

付近見取図

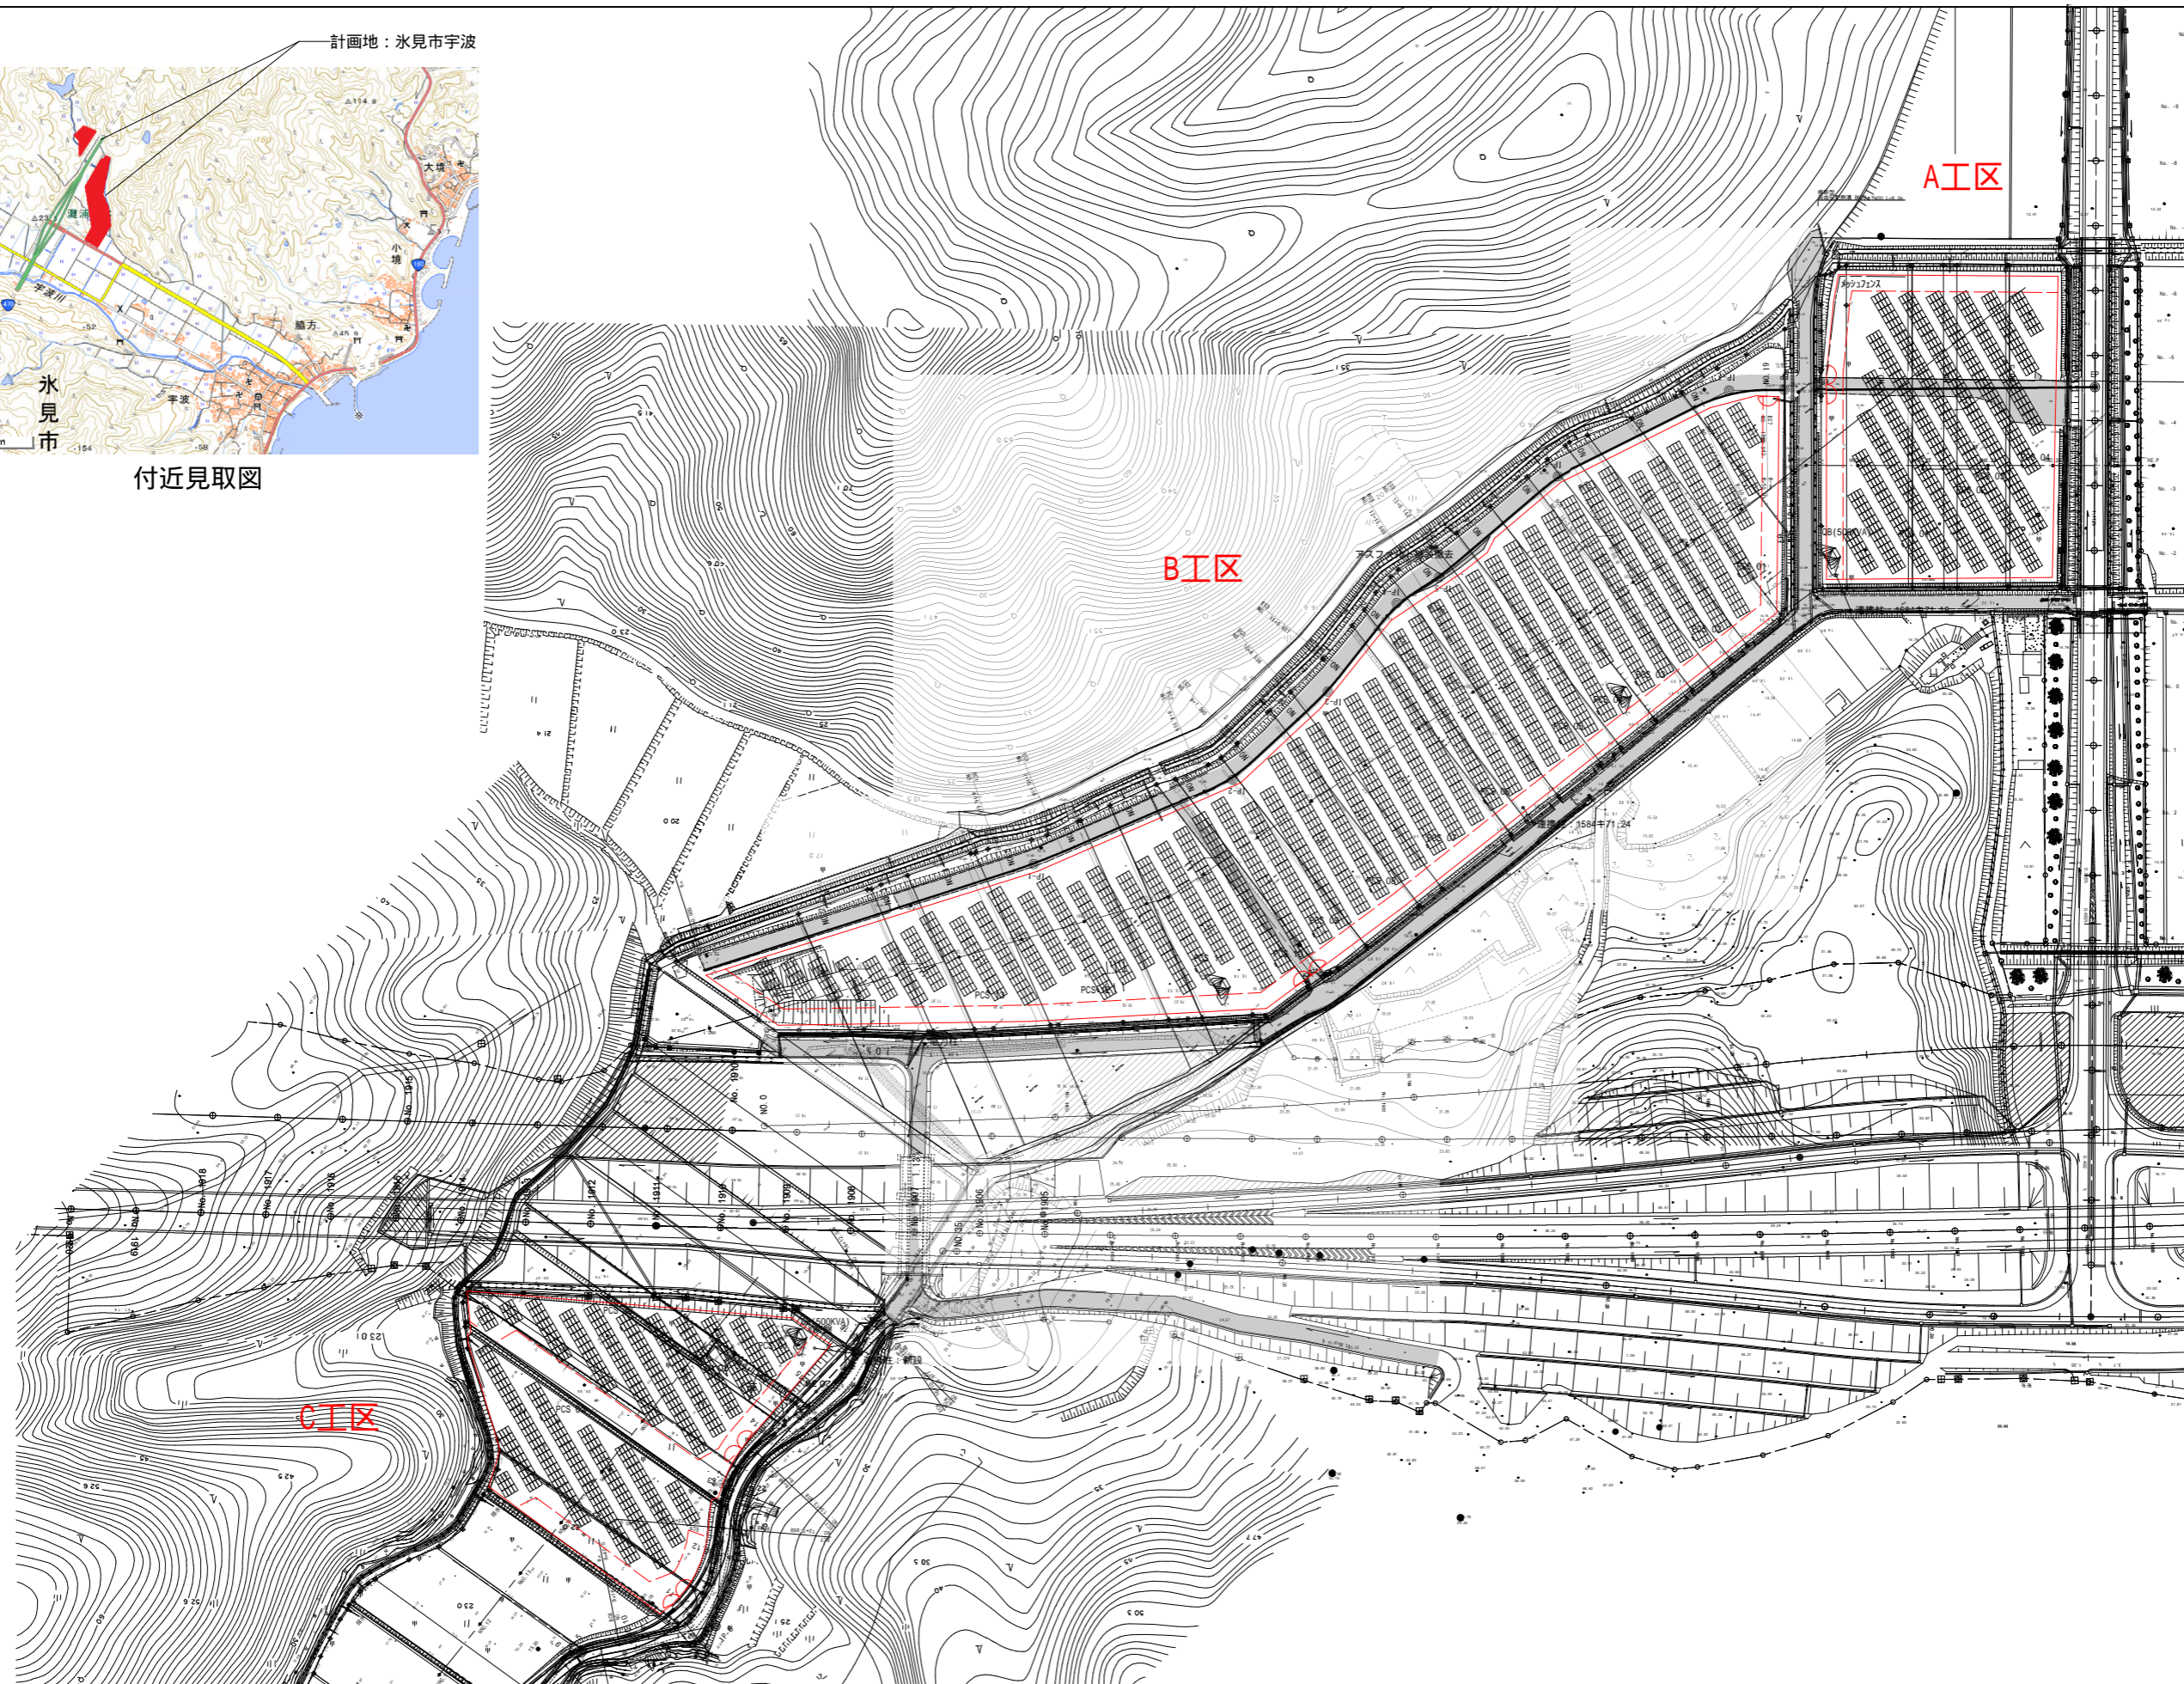

 北電技術コンサルタント株式会社一級建築士事務所 富山市牛島町13-15 TEL 076-432-9936 管理一級建築士 第255943号 藤岡 豊		承認印	DATE 2024.1.18	工事名称 水見ふるさとエネルギー太陽光発電所外構工事	図面番号 A - 02
確認	図面作成者 一級建築士 第32788号 伏木 里菜子		SCALE A1 : 1/1000 A3 : 1/2000	図面名称 付近見取図、全体配置図	

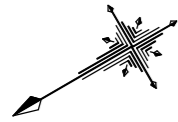


フェンス 概要


積雪地用メッシュフェンス (溶融亜鉛メッキ、ダークグリーン着色)
金網 2.6×56
H = 1,800 2.0mスパン
基礎 300×400
PC-AS1800 スリットネット 同等品
両開き扉 W=4.0m 1ヶ所 (南京錠付)

A工区

B工区

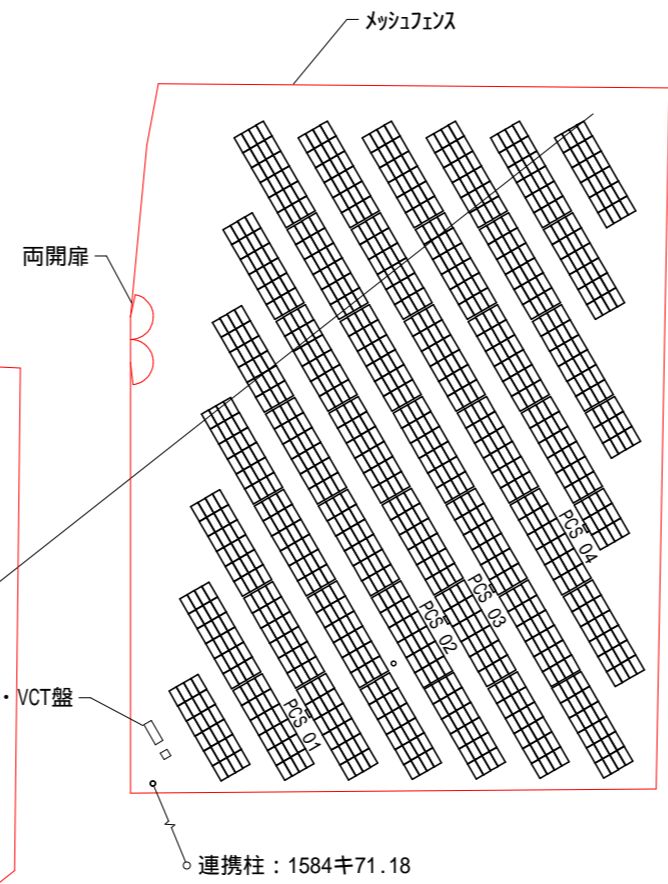


HGC 北電技術コンサルタント株式会社 一級建築士事務所 富山市牛島町13-15 TEL 076-432-9936 管理一級建築士 第255943号 藤岡 豊		承認印	DATE 2024.1.18	工事名称 氷見ふるさとエネルギー太陽光瀬浦発電所外構工事	図面番号 A - 03
確認	図面作成者 一級建築士 第322788号 伏木 里美子		SCALE A1: 1/500 A3: 1/1000	図面名称 A工区 平面図	

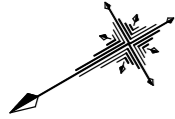


フェンス 概要

積雪地用メッシュフェンス (溶融亜鉛メッキ、ダークグリーン着色)
金網 2.6×56
H=1.800 2.0mスパン
基礎 300×400
PC-AS1800 スリットネット 同等品
両開き扉 W=4.0m 1ヶ所 (南京錠付)
片開き扉 W=1.0m 1ヶ所 (南京錠付)

B工区

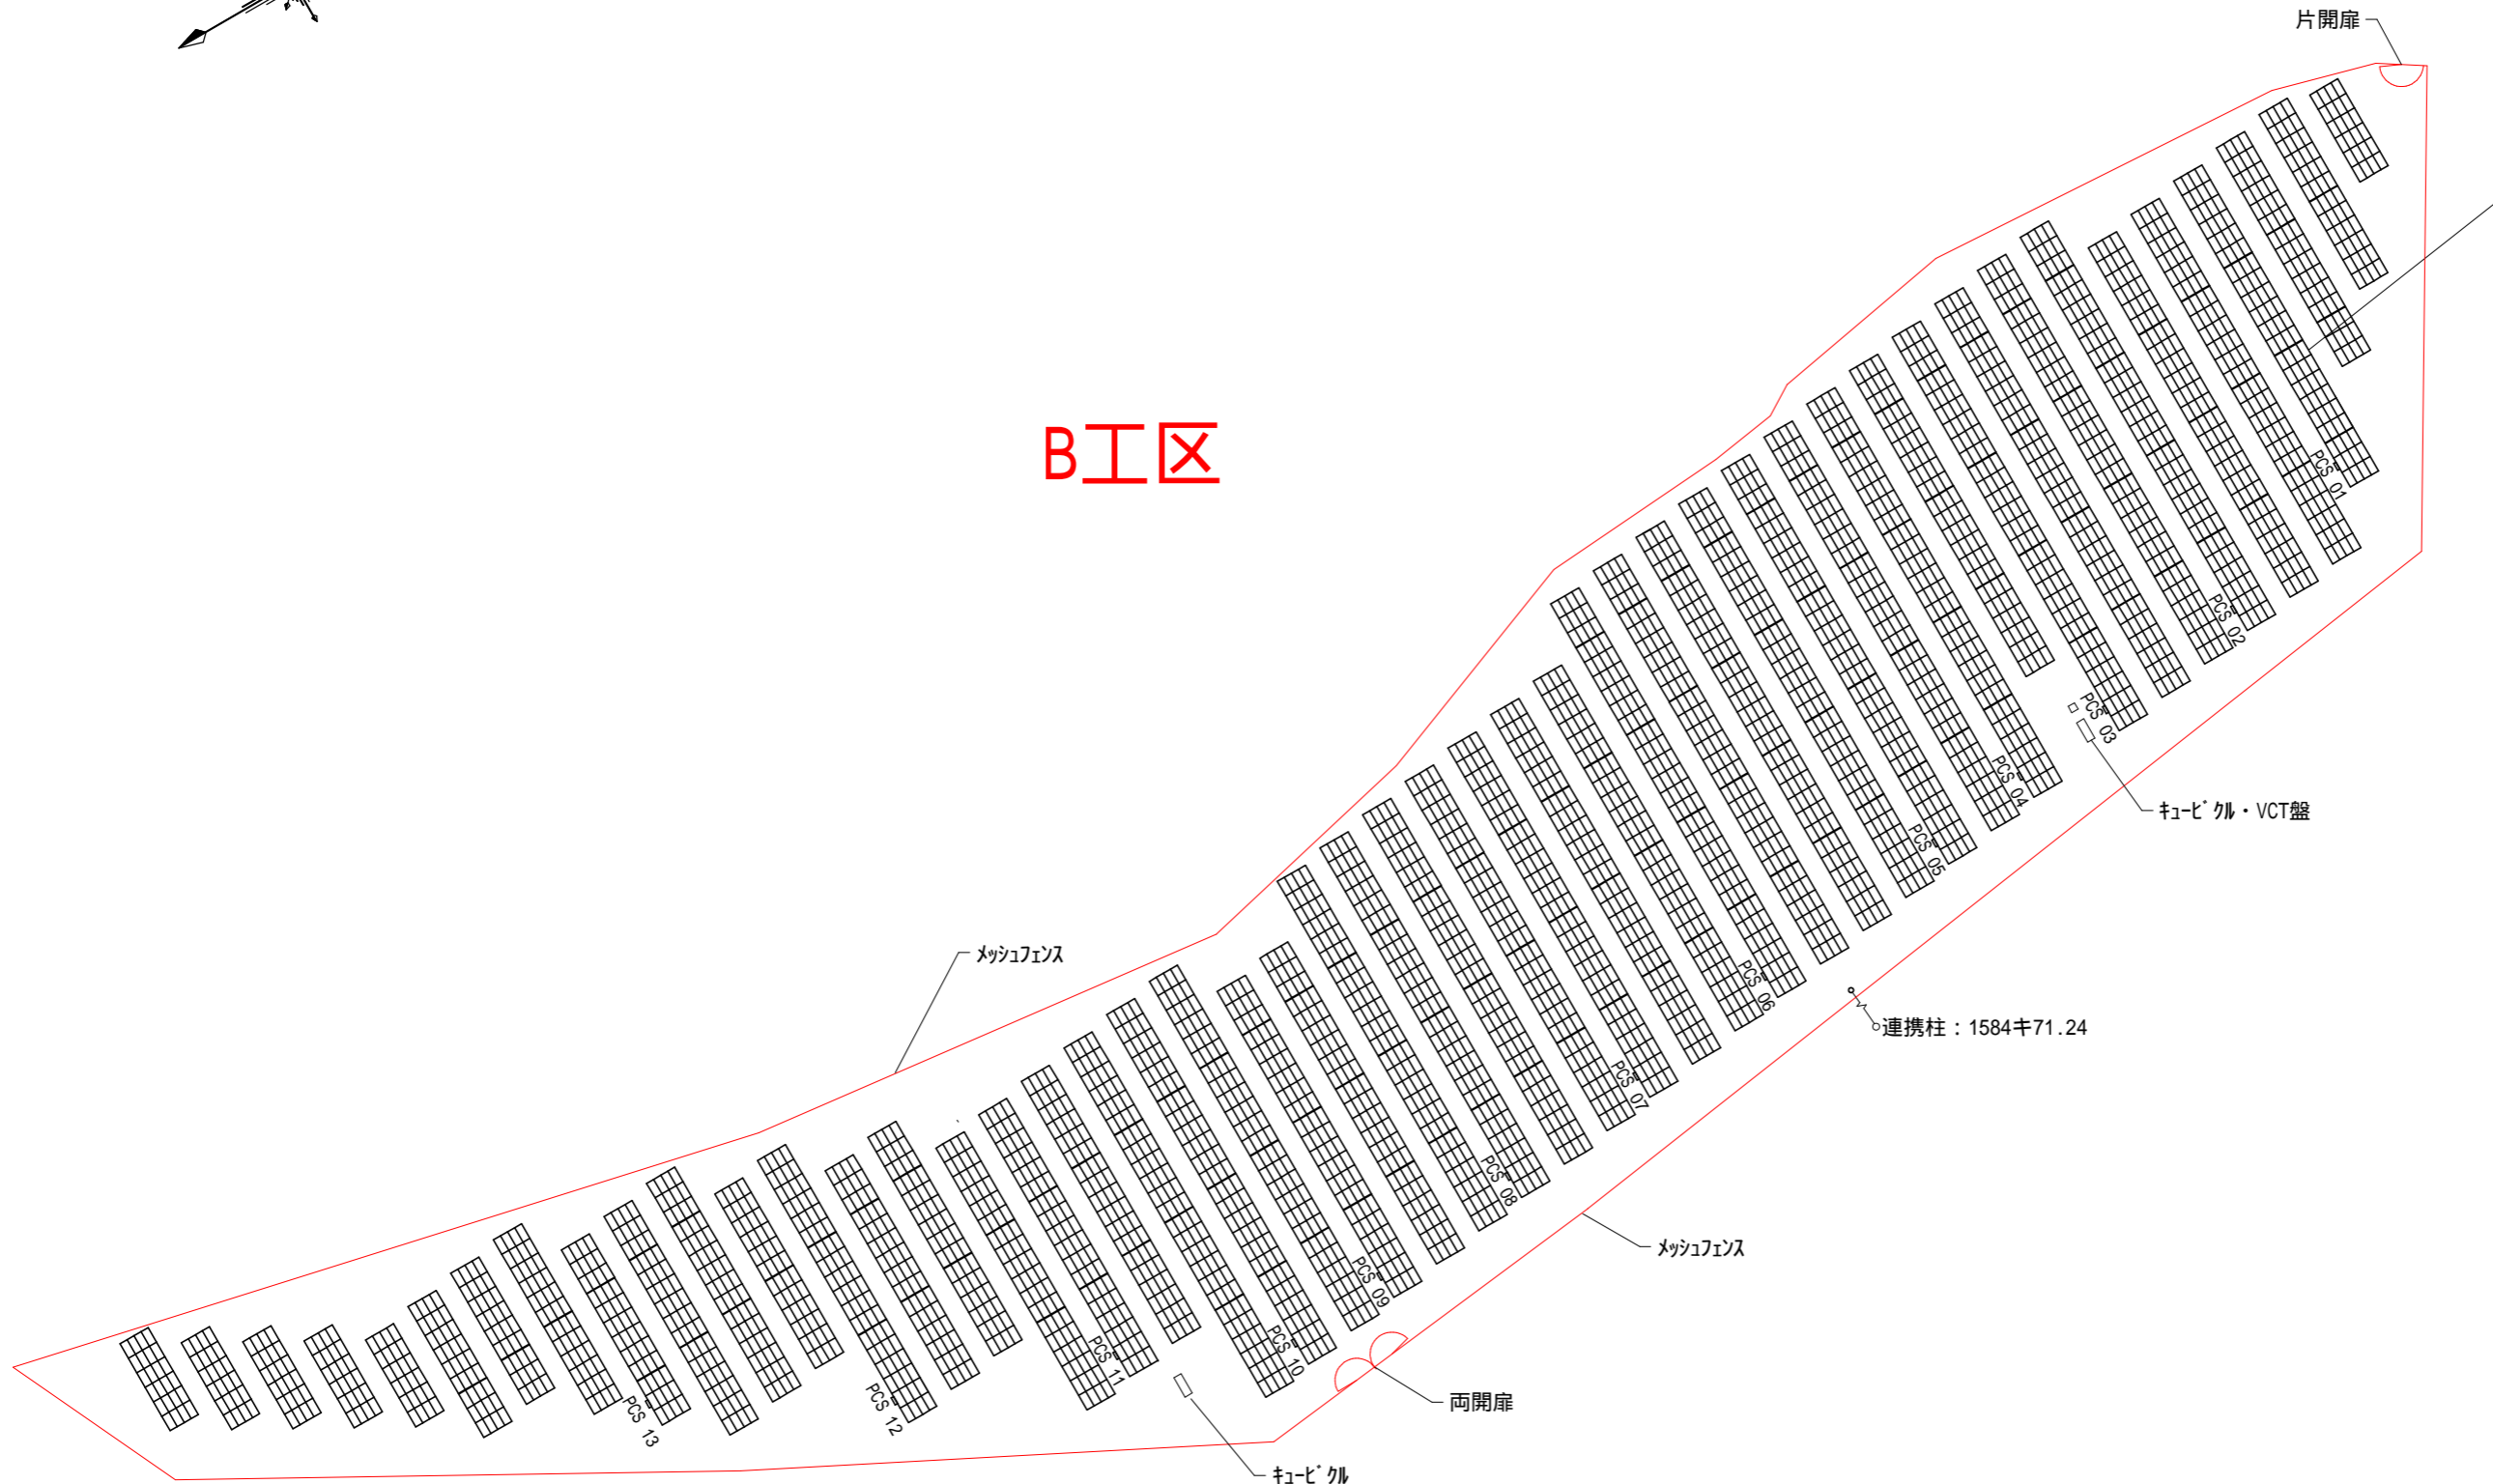

HGC 北電技術コンサルタント株式会社 一級建築士事務所 富山市牛島町13-15 TEL 076-432-9936 管理一級建築士 第255943号 藤岡 豊		承認印	DATE 2024.1.18	工事名称 氷見ふるさとエネルギー太陽光発電所外構工事	図面番号 A - 04
確認	図面作成者 一級建築士 第322788号 伏木 里美子		SCALE A1: 1/500 A3: 1/1000	図面名称 B工区 平面図	

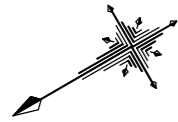


B工区

フェンス 概要

積雪地用メッシュフェンス (溶融亜鉛メッキ、ダークグレー着色)
金網 2.6×56
H=1.800 2.0mスパン
基礎 300×400
PC-AS1800 スリットネット 同等品
両開き扉 W=4.0m 2ヶ所 (南京錠付)

C工区

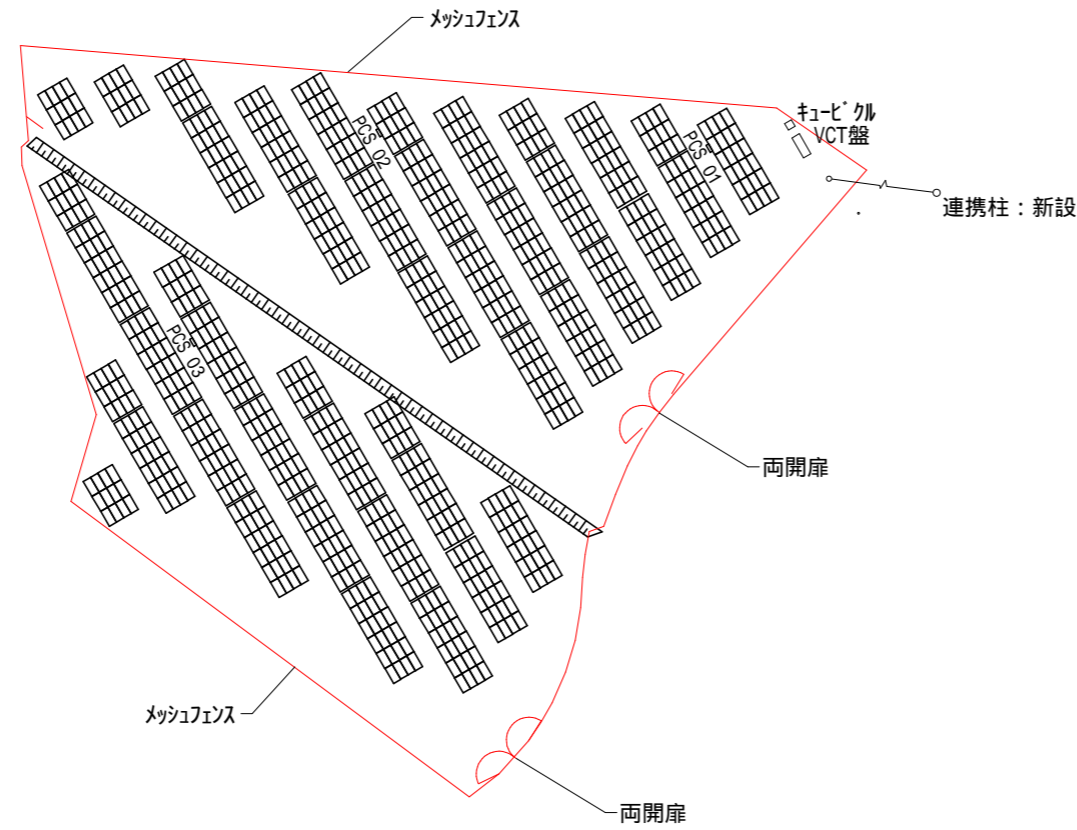

北電技術コンサルタント株式会社 一級建築士事務所 富山市牛島町13-15 TEL 076-432-9936 管理一級建築士 第255943号 藤岡 豊				承認印	DATE 2024.1.18	工事名称 氷見ふるさとエネルギー太陽光瀬浦発電所外構工事	図面番号 A - 05
確認	図面作成者	一級建築士 第322788号 伏木 里美子			SCALE A1: 1/500 A3: 1/1000	図面名称 C工区 平面図	